


Edzett üveges kádparaván

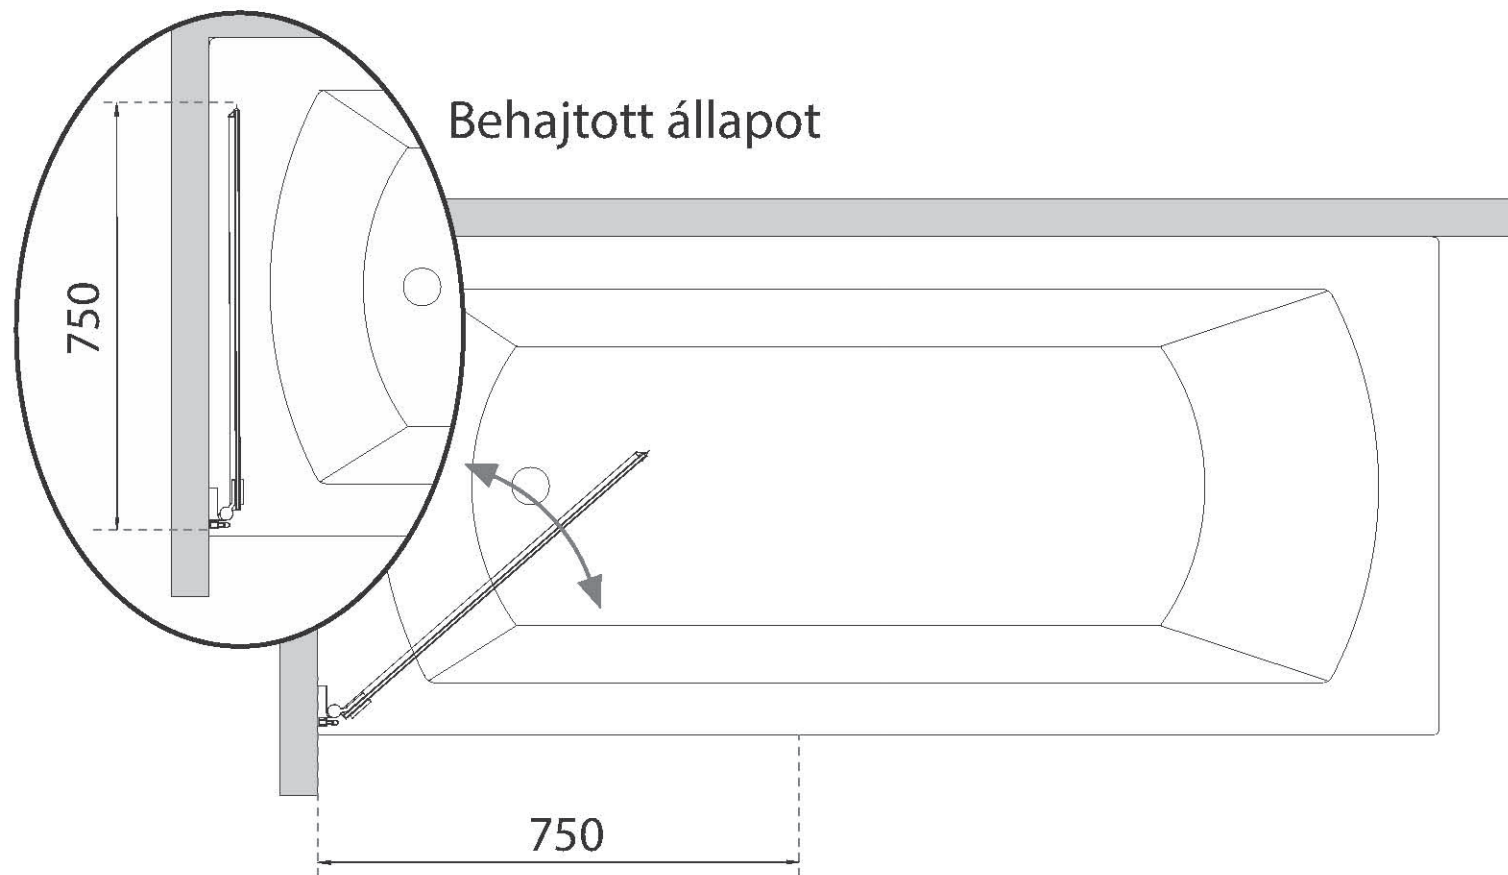

Profil magasság: 1430 mm

A paraván jobb és bal oldali pozícióban egyaránt felszerelhető.