

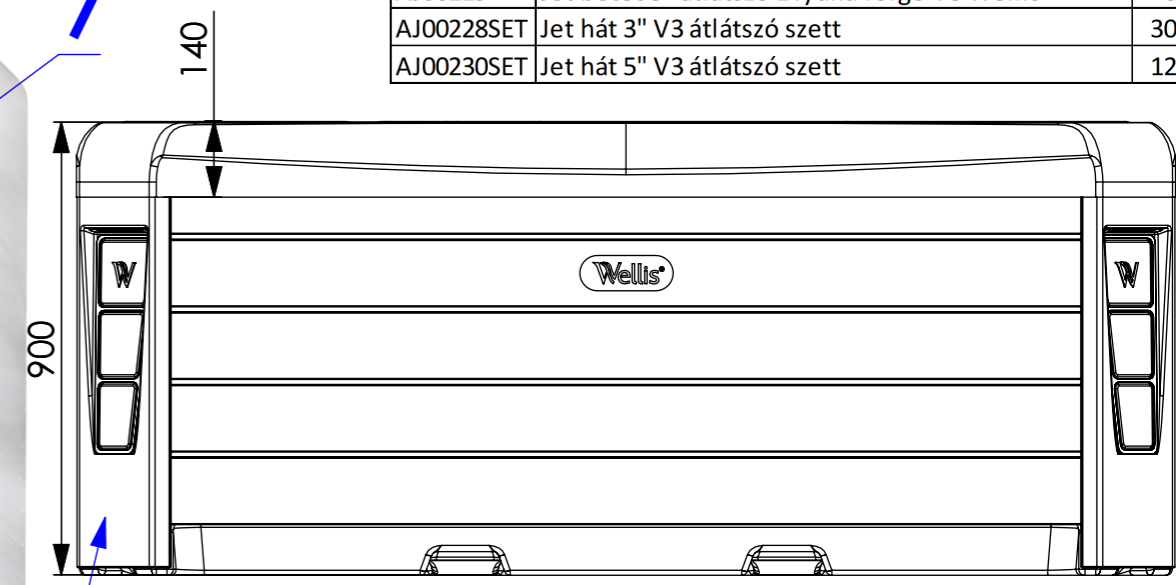


Cikkszám	Jetbetét / jetház	db
AJ00216	Jet betét 3" átlátszó 1 lyukú V3 Wellis	20
AJ00217	Jet betét 3" átlátszó 1 lyukú forgó V3 Wellis	10
AJ00218	Jet betét 5" átlátszó 1 lyukú V3 Wellis	6
AJ00219	Jet betét 5" átlátszó 1 lyukú forgó V3 Wellis	6
AJ00228SET	Jet hát 3" V3 átlátszó szett	30
AJ00230SET	Jet hát 5" V3 átlátszó szett	12

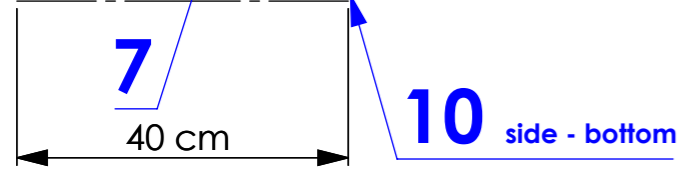

Jelölés	Cikkszám	Megnevezés	DB
1.	ACM0080	Motor hidro 3 HP 2200 W (LP300)	2
2.	ACM0841	Gecko CMXP Keringető szivattyú 190W	1
3.	ACM0768	Kezelő IN.K1000	1
4.	ACM0755	IN.YE-3 vezérlés	1
5.	ACM0888	UV-C fém szett csatlakozóval	1
6.	AKU1891	Vízirányváltó ház 60 átlátszó V2	1
	AKU1894	Vízirányváltó markolat Wellis V2	1
7.	AKU1892	Dúsító ház 33 átlátszó V2	5
	AKU1895	Dúsító markolat Wellis V2	5
8.	AKU1893	Csap ház 33 átlátszó V2	2
	AKU1896	Csap markolat Wellis V2	2
9.		Elektromos kiállítás	1
10.		Lefolyó kiállítás	1
11.	AM00744	Pumpás aromaterápia ház	1
12.	AKU1787	Csobogó lamináris	2
13.	AKU1834	Beömlő 276x51x48	1
14.	AJ00169	Jet ózon 20mm 90 fokos	1
15.	AJ00171	Jet vízkeringető világos szürke	2
16.	AKU0064	Beszívófej 73/60	4
17.	ACM0898	Bluetooth erősítő trafóval	1
	ACM0874	Hangszóró 2 utas 3"	2
	ACM0875	Rács hangszóróhoz 2 utas 3"	2
	ACM0849	Mélynyomó 288W	1
	ACM0695	Hangszóró vezeték 2 X 0,75 Piros-Fekete	7m
20.	AF00061	Fejpárna 300x126x54 kagyló fehér	3
21.	AKU1832	Skimmer Körtető	1
23.	AKU1842	Skimmer ház sávos Wellis	1
	AKU1831	Szűrőbetét 334 x 124 fehér 50 sqf (menet nélküli)	1

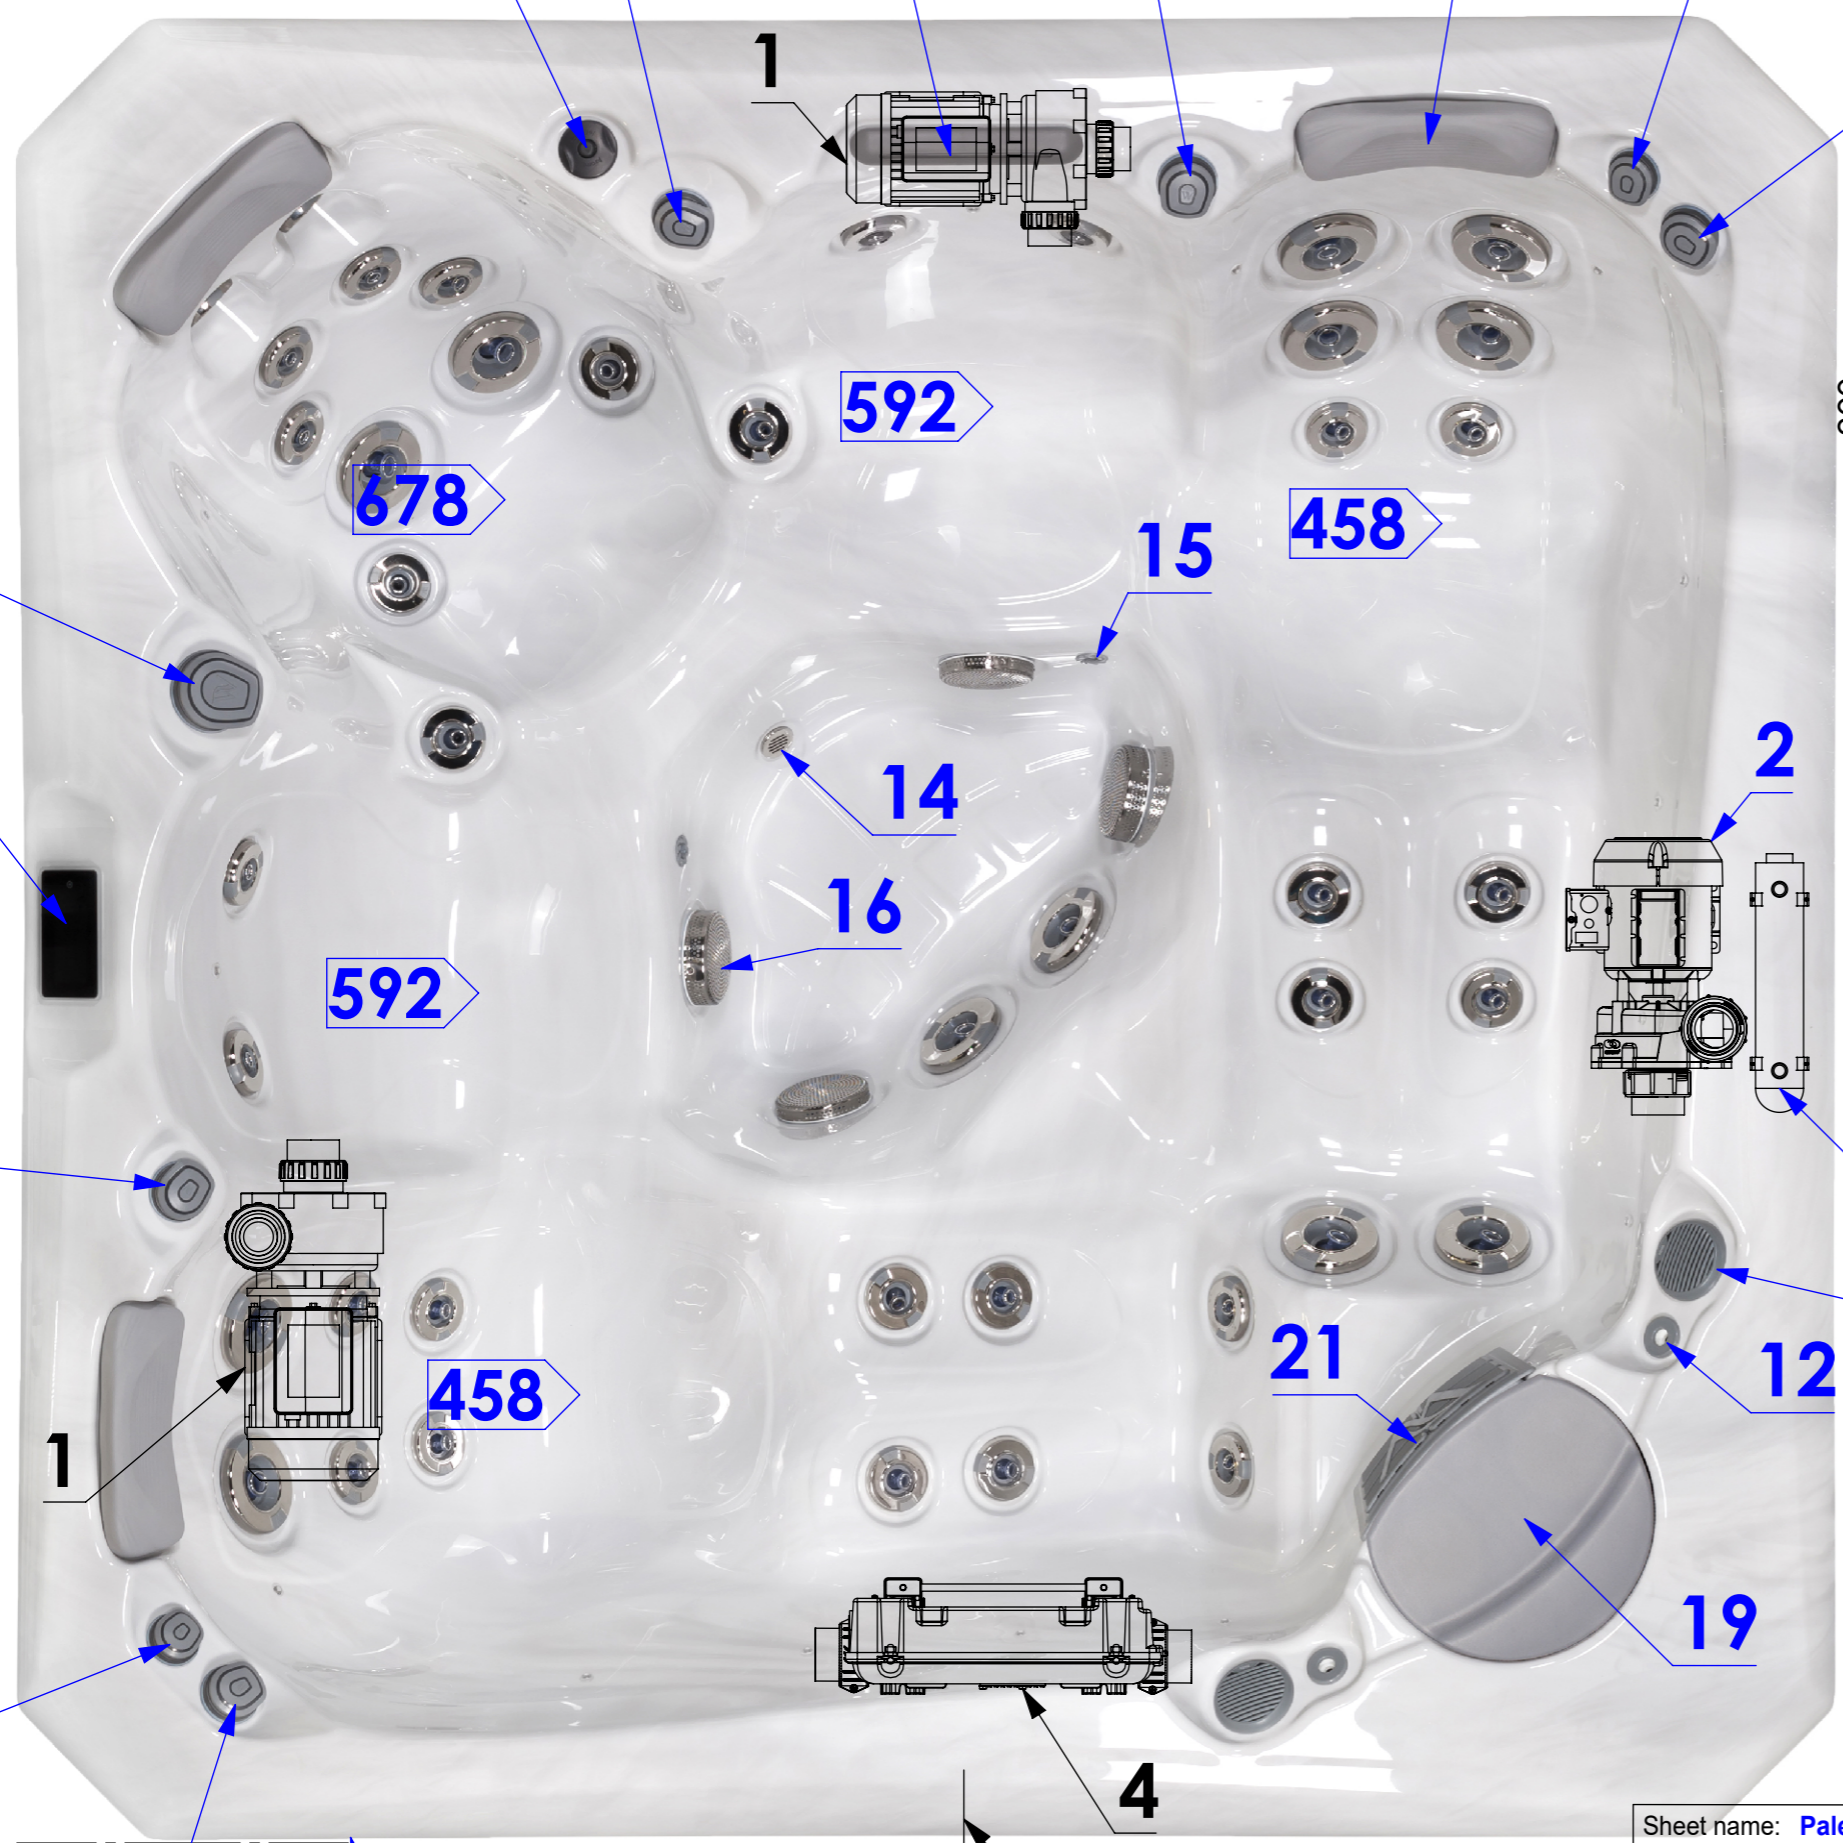

Termékcsalád: **CityLine**

Sheet name: Palermo 2018 medence		Projection		
File name: FJ_WM00567_HUN_Palermo 2018 medence				
Medence sz, h, m: 2180x2180x900 mm		Elekt. ig. min.: 230 V - 1x25A - 50Hz / Elekt. ig. teljes: 400V - 3x16A - 50Hz		
Medence súly: 335 kg	Raklap 2200x950x145 - AE00362	Vezérlő: Gecko IN.YE-3 + IN.K1000		
Vízkiürítés: 383 kg	Peremmagasság: 140 mm	Approved by: Loszteiner Sándor	Pr. No: P-000000	Number: WM00567
Minimum víz: 1050 liter	Created: 2020. 04. 20.	Drawer: loszteiner.sandor - 2020. 04. 20. 15:47:48	Fa. No: F-000000	
		A3	M 1:15	page 1 / 2

TELEPÍTÉSI INSTRUKCIÓK

30mA érzékenységű életvédelmi relé (fírelé)szükséges

A megadott méretek tájékoztató jellegűek, a medence gyártási technológiájából adódóan eltérő lehet.

L: Lefolyó nyílás 50-es

E: Elektromos kivezetési lehetőségek a medence brkolatán keresztül. 3m hosszú kábel szükséges.

Kábelhossz/Kábelkeresztmetszet előírások

- Minimális elektromos feltétel: **10m-ig 1x25 A, 3x4 mm² MTK kábel szükséges (230V)** - ebben az esetben a 3 LE motorok használatakor a fűtés nem működik.
- Teljes működés esetén: **10m-ig 3x16 A, 5x4 mm² MTK kábel szükséges (400V)** - ebben az esetben a 3 LE motor használatakor a fűtés is működik

FIGYELEM!

Csak abban az esetben helyezzük üzembe a medencét amennyiben a Fi-relé és kismegszakító beépítéséről a beépítő érintésvédelmi nyilatkozatot tesz és azt a szervizes kollégának átadják.

BEÜZEMELÉSI UTASÍTÁSOK

A medence telepítését, bekötését, a tápvezeték cseréjét és bármilyen javítását csak szakember végezheti!

A rögzített vezetékhalózatba leválasztó eszközt kell beépíteni.

1. Terület előkészítése

a. Beltéri/Alagsori használat


Ha bel térre helyezi el a medencét, vegye figyelembe a következő speciális követelményeket: A víz felhalmozódik a medence körül, így az aljzatburkolatnak megfelelő vízlevezetővel kell rendelkeznie, hogy a víz ne gyűljön össze a medence körül.

Ha a medencének új helyiséget alakít ki, a **padlóvíz-elvezető (padlóösszefolyó) kiépítése kötelező**, ellenkező esetben esetleges károk keletkezhetnek a víz túlfolyásából, túltöltésből, műszaki hibákból eredően.

A kármegelőzés érdekében Társaságunk javasolja a **padlóösszefolyó** kiépítését, amelynek hiányában a keletkezett károkért Társaságunk felelősséget nem vállal. A medencét üzemelő helységben a nedvesség, a páratartalom a medencébe engedett víznek megfelelően megnő, így az elpárolgott víz a helységben lecsapódik. Ezért legyen lehetőség a fürdőhely területének megfelelő szellőztetésére. Tanácsoljuk páramentesítő készülék üzembe helyezését a helységben.

b. Kültéri és Zárt földszinti teraszon való használat

A medence beállításához elengedhetetlenül fontos a **szilárd, vízszintes alap**. Győződjön meg, hogy a burkolat vagy az alap megfelelően támasztja-e a medencét. Tudnia kell ehhez a burkolat maximum terhelési kapacitását. Forduljon szakképzett építészeti szakemberhez vagy statikusmérnökhöz. A medence súlyának, tartalmának és részeinek megállapításához lásd a medence adattáblázatát. Ez a súly négyzetéterenként ne haladja meg a statikusan mért kapacitást, máskülönben súlyos statikus sérüléseket okozhat. **Ha a medencét kültéren helyezi el, javasolt egy minimum 10 - 15 cm vastag vasalt betonfelület, amelynek vízszintesnek kell lennie.**

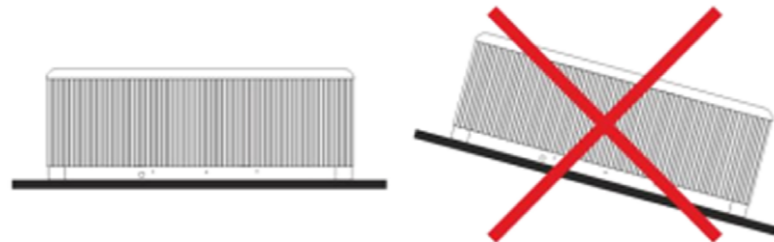

Ne feledkezzen meg **padlóvíz-elvezető** beépítéséről a kád körül, hogy a medencéből a víz elvezetődjön erős esőzés során.

Kültéri elhelyezésnél érdemes a medencét egy körülbelül 10-15 cm-rel magasabb alapon elhelyezni a szerelőakna aljától és lejtést adni neki. Valamelyik oldalon egy vízösszefolyót kialakítani, amelyet belevezetnek a csatornába vagy kivezetnek valahová, ez azt a célt szolgálja, hogy amennyiben nagy esőzések vannak, a víz el tud folyni és nem visszafelé folyik a medence alá, illetve, ha a medencét az alsó kivezető nyílásnál engedik le, el tud folyni a víz.

A szerelőakna legmélyebb pontján a befolyó víz elvezetését meg kell oldani. A szerelőaknának megfelelően kell szellőznie. Ennek érdekében egy elszívó ventilátor beépítése javasolt vagy bármilyen más szelőzés.

Védelem (medencetető) nélkül ne tegye ki közvetlen napfénynek az üres medencét. Ne feledje, hogy a hosszú ideig tartó napsütés károsíthatja a medence felületét és tartozékait. Az akril nagyon gyorsan elnyeli a hőt a Nap sugaraiból, ezáltal igen magas felületi hőmérsékletet elérve károsítja a medencét.

Ha a medence üvegszerkezetek közé lett helyezve, előzzük meg, hogy a napsugarak közvetlenül az üvegen keresztül érik a medencét, hiszen úgy a hőmérséklet túl magas lehet.

c. A medence beépítése

Medence beépítése esetén gondoskodnia kell a medence körüljárhatóságáról, a karbantartási munkák elvégzésének céljából. **Ezért egy minimum 60 cm széles szerelőaknát ki**

kell építeni a medence köré! Besüllyesztés esetén csak a medence **akril-perem alatti részét szabad besüllyeszteni**. Az esetleges kiemelés költségei az ügyfelet terhelik! Ezen feltételek hiányában a medence üzembe helyezése meghiúsulhat!

2. Elektromos bekötés

Az elektromos kiépítés (a medence bekötéséhez szükséges vezeték és kismegszakító valamint érintésvédelmi relé) megvalósítása a megrendelő feladata.

Minden egyes termék saját bekötési rajzzal rendelkezik.

Győződjön meg róla, hogy minden esetben csatlakoztatta azt egy földelt áramkörmegszakítóval ellátott áramforráshoz életvédelmi kapcsoló (fírelé). Csak réz kábelezést alkalmazzon. Ha egy biztosíték cserét igényel, a biztosítékot ugyanazzal a típusú és értékű biztosítékkal cserélje ki. A készüléket csatlakoztatni kell az épület egyen potenciára hozott (EPH) hálózatához is.

Termékcsalád: **CityLine**

Sheet name: INFO	Projection	
File name: FJ_WM00567_HUN_Palermo 2018 medence		
Medence sz, h, m: 2180x2180x900 mm	Elekt. ig. min.: 230 V - 1x25A - 50Hz / Elekt. ig. teljes: 400V - 3x16A - 50Hz	
1 személy ~75 kg	Medence súly: 335 kg	Raklap 2200x950x145 - AE00362
Víz kiszorítás: 383 kg	Peremmagasság: 140 mm	Approved by: Losteiner Sándor
Minimum víz: 1050 liter	Created: 2020. 04. 20.	Drawer: losteiner.sandor - 2020. 04. 20. 15:47:48
		Pr. No: P-000000
		Fa. No: F-000000
		Number: WM00567
		A3 M 1:15
		page 2 / 2